Městský úřad
odbor dopravy
Karlovo náměstí 78
280 12 Kolín 1
10.28
7.7.21

POLICIE ČESKÉ REPUBLIKY
KRAJSKÉ ŘEDITELSTVÍ POLICIE
STŘEDOČESKÉHO KRAJE
DOPRAVNÍ INSPEKTORÁT KOLÍN
280 16 KOLÍN, VÁCLAVSKÁ 11

Souhlasí: Dne 2.7.2021

POLICIE ČR, KRAJSKÉ ŘEDITELSTVÍ POLICIE STŘEDOČESKÉHO KRAJE 488

npor. Ing. Vlastimil HRUŠKA
vedoucí DI Kolín

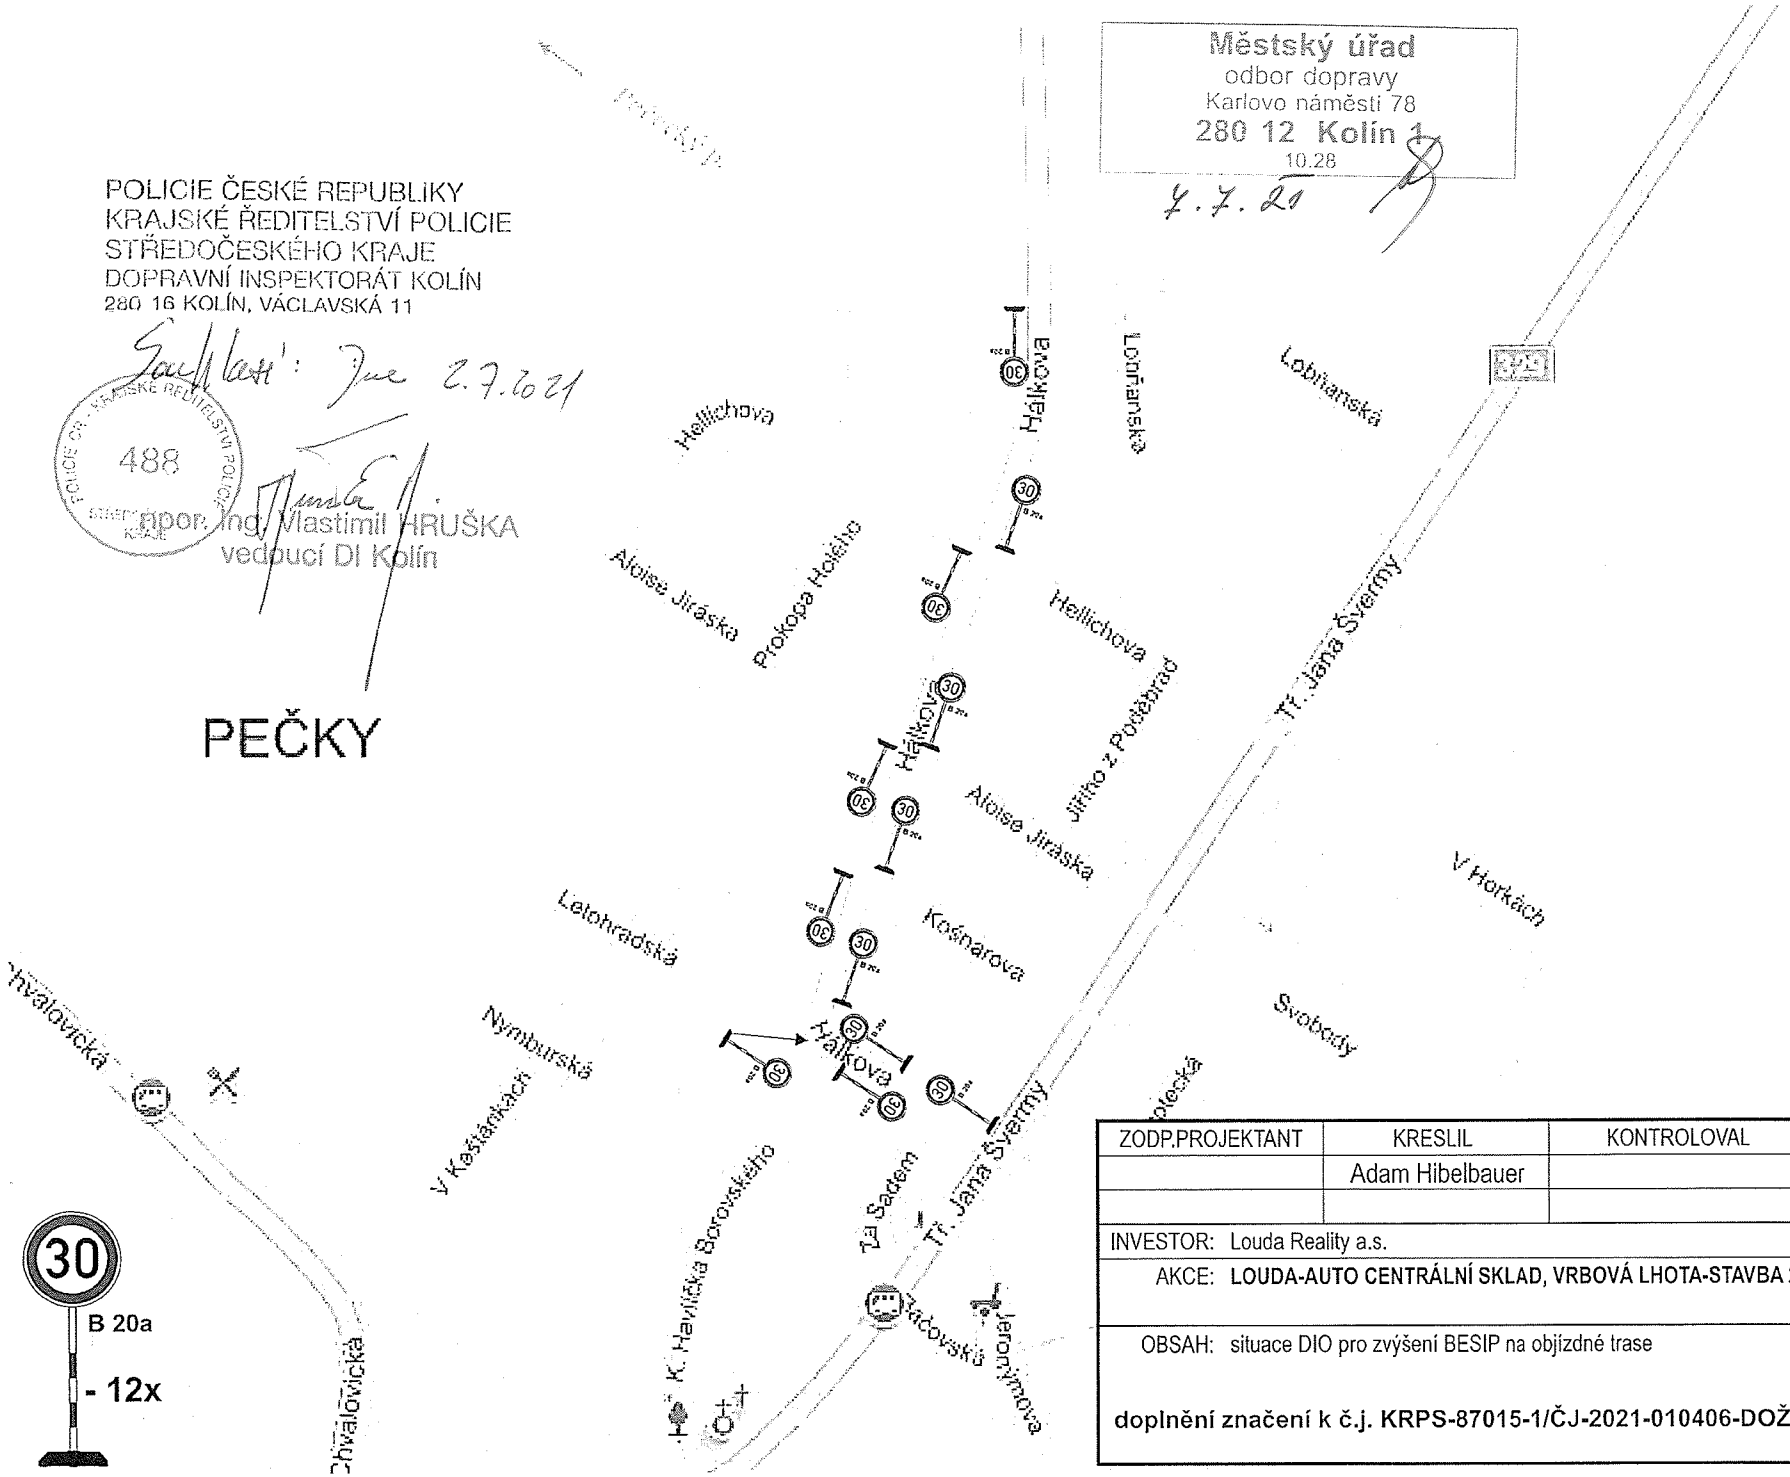

ZODP.PROJEKTANT	KRESLIL	KONTROLOVAL	ASIG www.asig.cz e-mail: asig@asig.cz	
	Adam Hibelbauer			
INVESTOR: Louda Reality a.s.			FORMÁT:	A4
AKCE: **LOUDA-AUTO CENTRÁLNÍ SKLAD, VRBOVÁ LHOTA-STAVBA 2**			MĚŘÍTKO:	
			DATUM:	červenec 2021
OBSAH: situace DIO pro zvýšení BESIP na objízdné trase			ZAKÁZKA :.	
doplnění značení k č.j. KRPS-87015-1/ČJ-2021-010406-DOŽ			Č.VÝKR.:1/1	PARÉ Č: